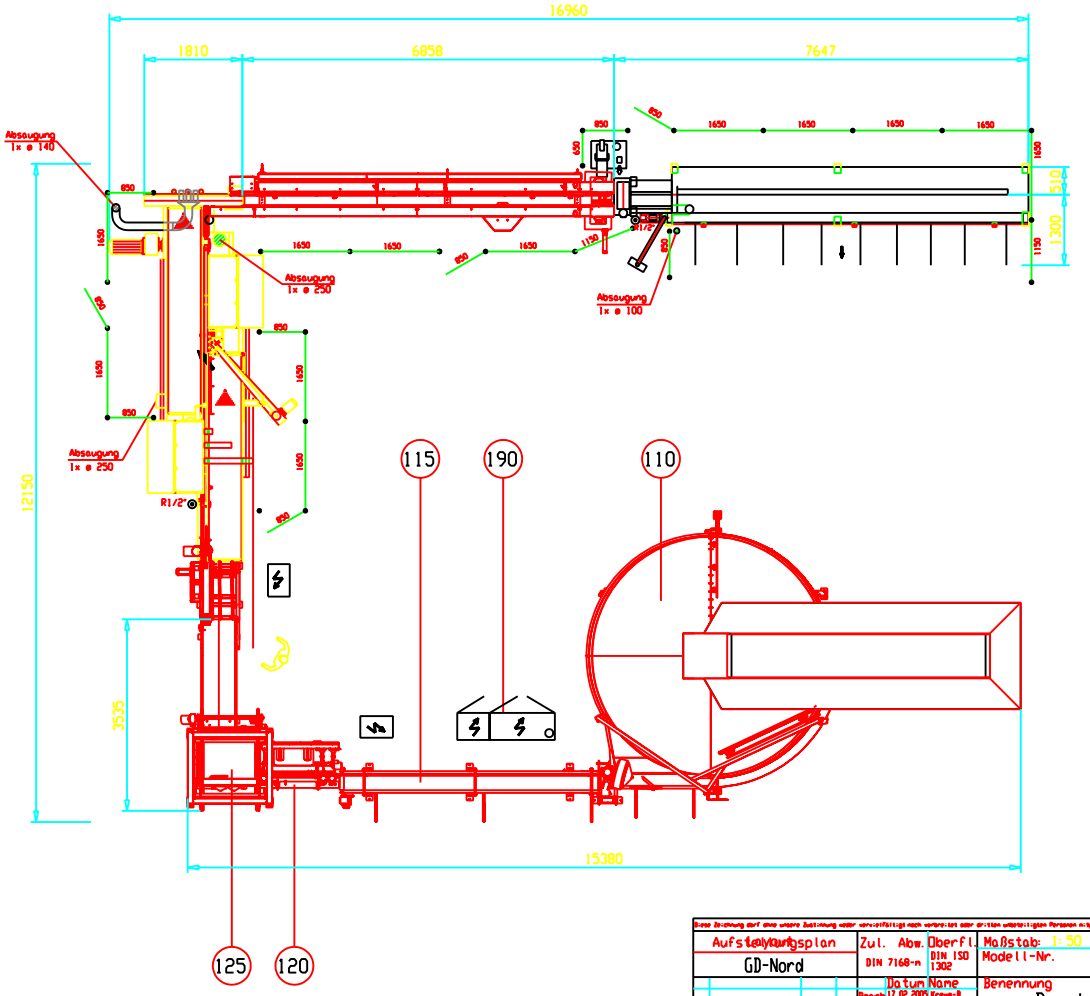

Aufstellungsplan	Zul. Abw. DIN 7168-m	Oberfl. DIN ISO 1302	Maßstab: 1:50
GD-Nord			Gewicht
			Modell-Nr. A= 19004114.SZA
	Datum Name		Benennung
	Bearb 17.02.2003 Krye-B		Beschickanlage HS 180 LI
	Gepr	Raum	
	Norm		Zeichnungs-Nr. 199.051001-1
Nr. Änderung Datum Name Urso.			Ers. für: 199.051002- Ers. durch